



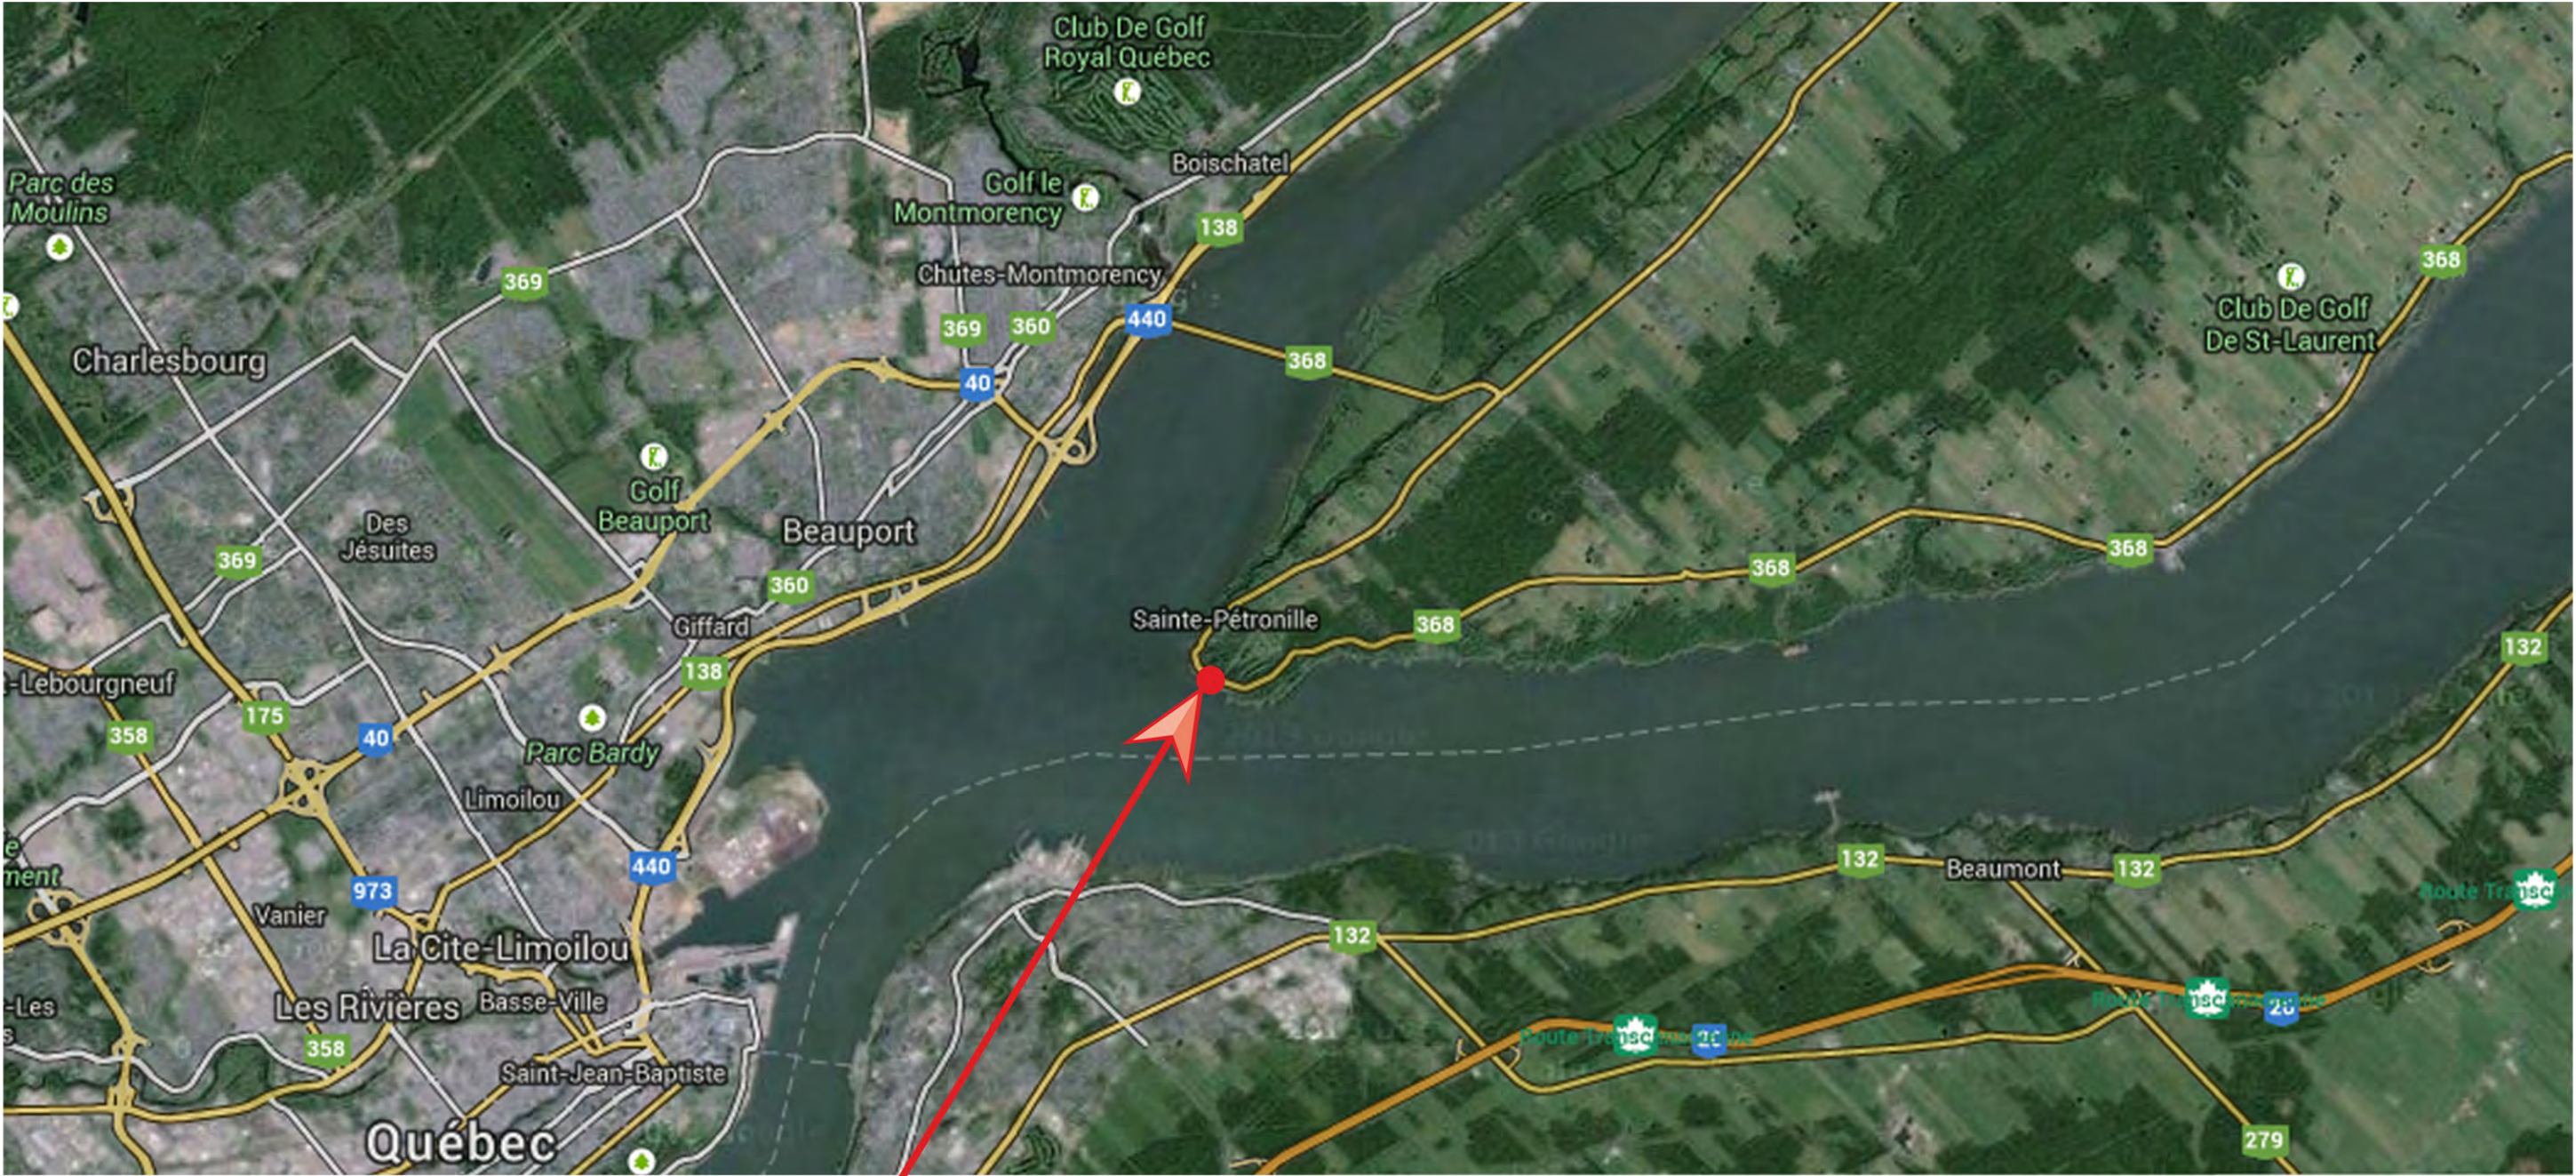

SITE

Urbanisme
Michel Brisson

Accélérez l'obtention des
permis qu'il vous faut !

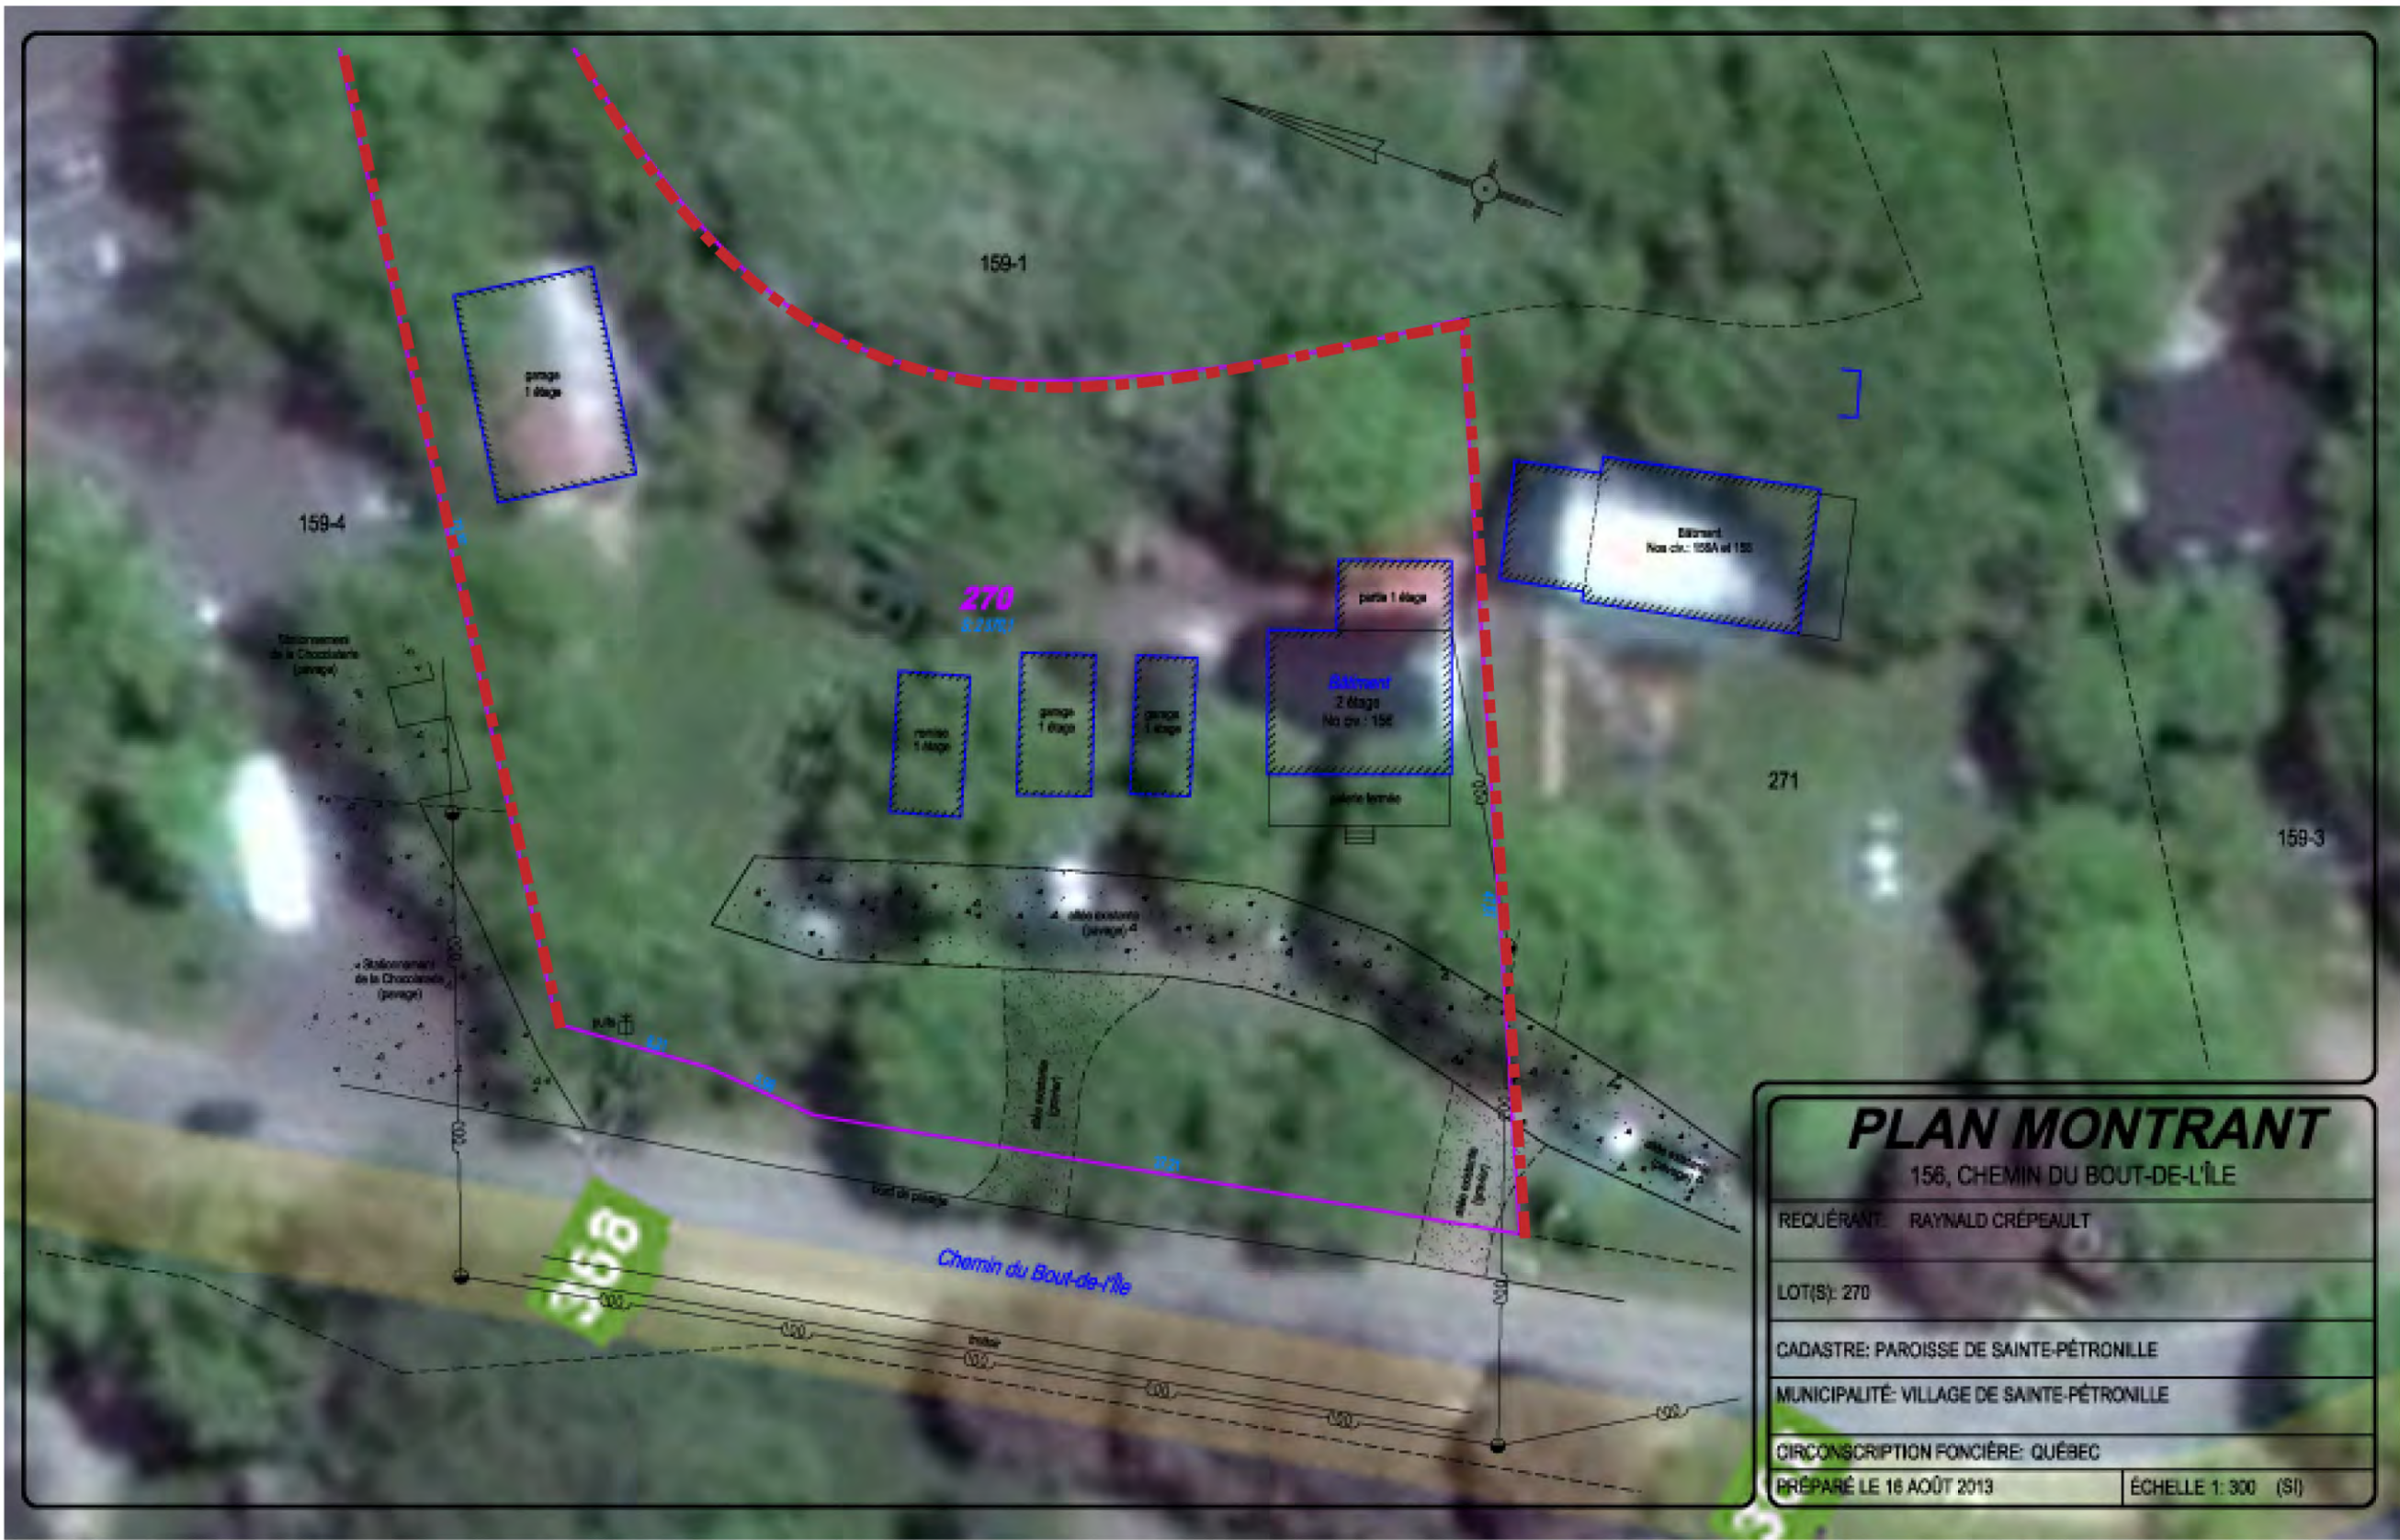

SITE

Ce document n'est pas pour fin de construction

156, CHEMIN DU BOUT-DE-L'ÎLE, SAINTE-PÉTRONILLE


Urbanisme
Michel Brisson


Accélérez l'obtention des
permis qu'il vous faut !

PLAN D'IMPLANTATION TECHNIQUE - EXISTANT

Ce document n'est pas pour fin de construction

156, CHEMIN DU BOUT-DE-L'ÎLE, SAINTE-PÉTRONILLE

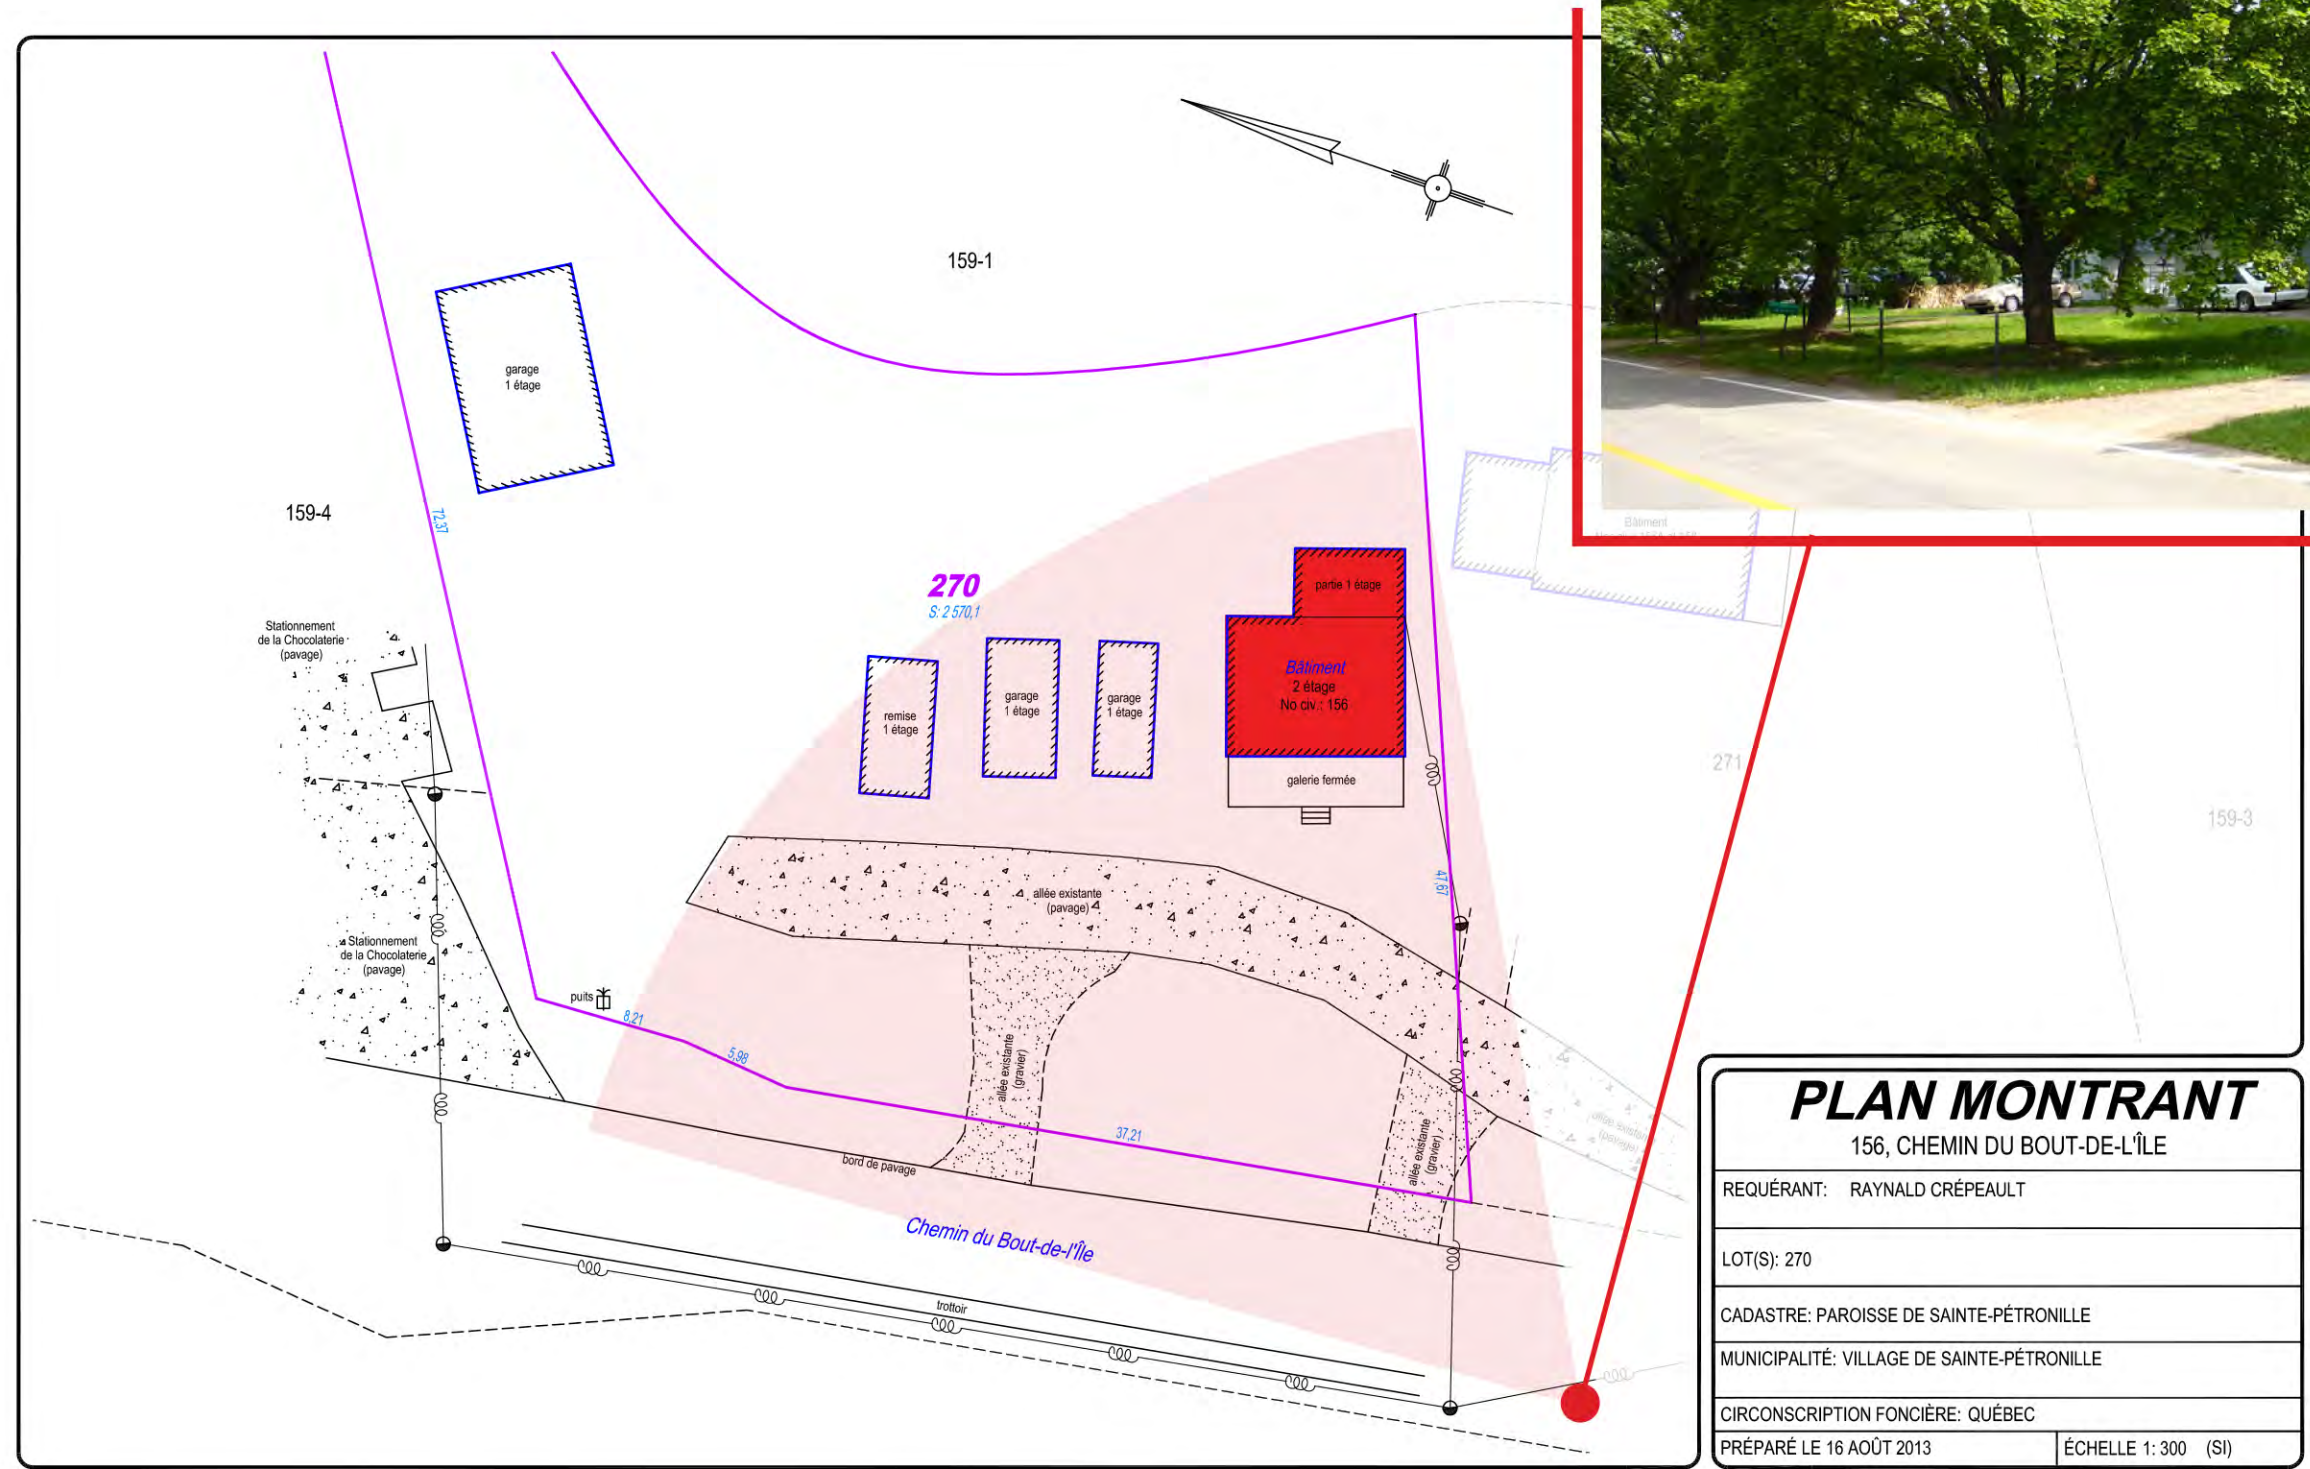

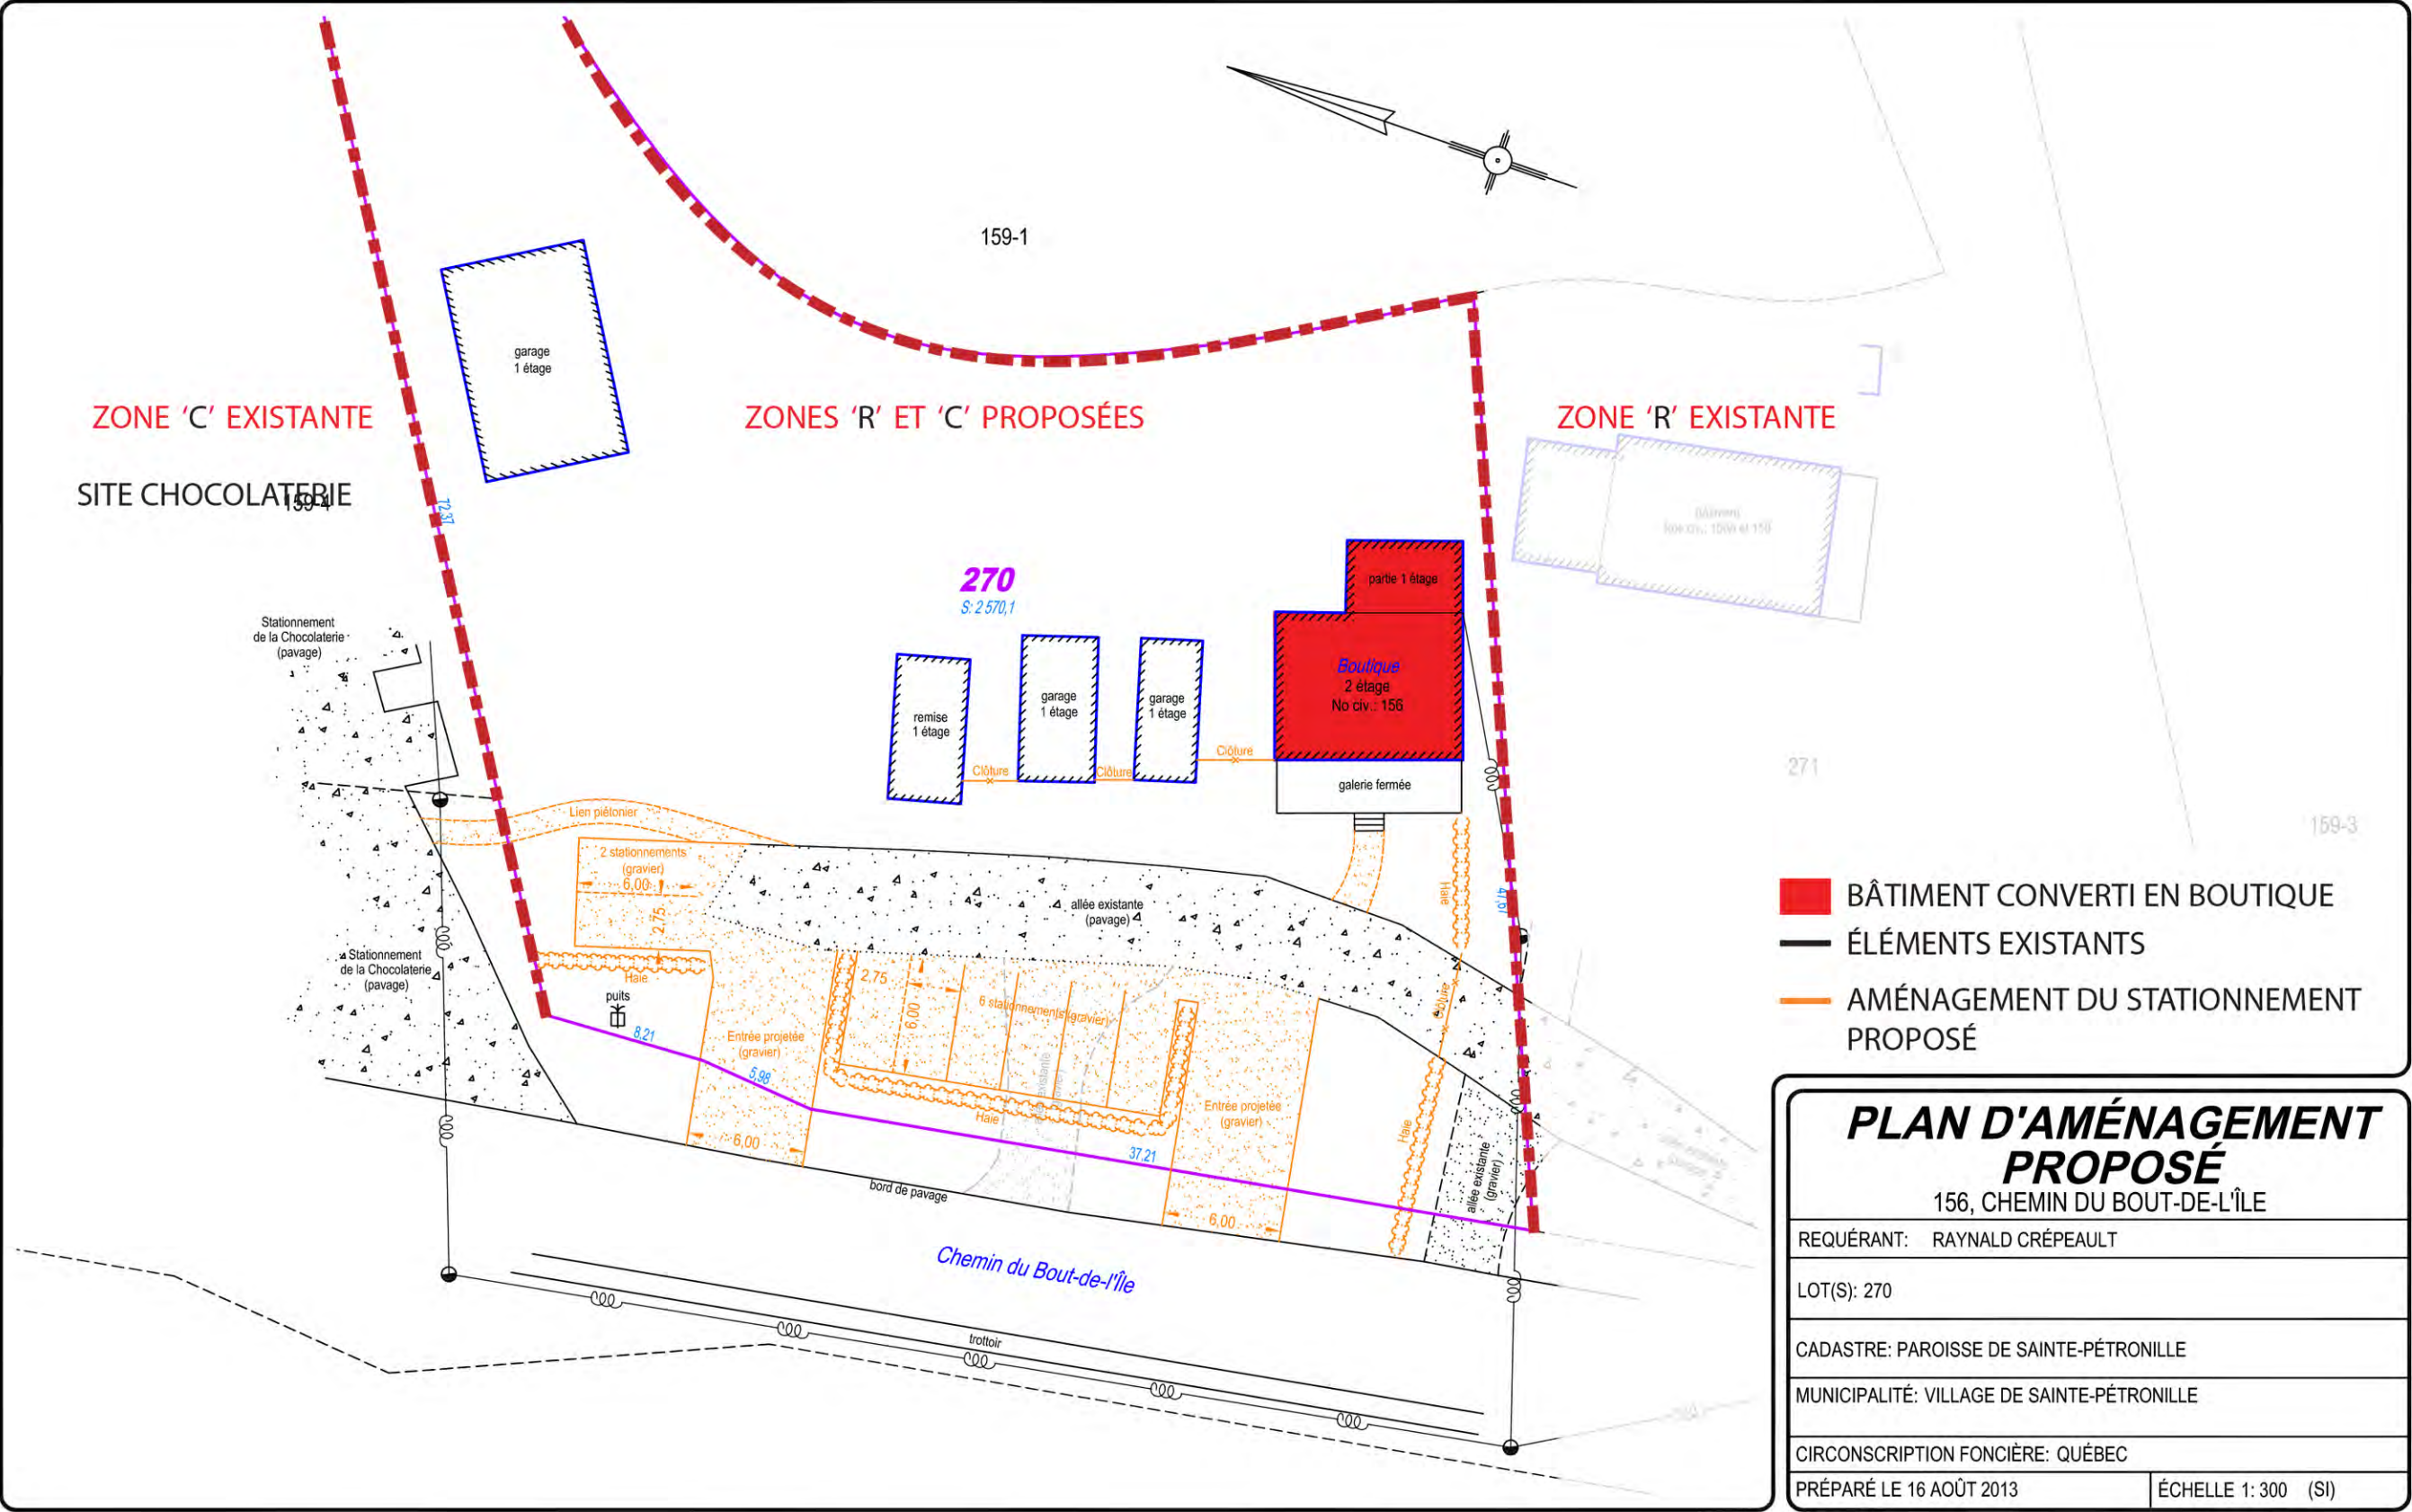


Urbanisme
Michel Brissou

Accélérez l'obtention des
permis qu'il vous faut !

PLAN D'IMPLANTATION TECHNIQUE - PROPOSÉ

Ce document n'est pas pour fin de construction


156, CHEMIN DU BOUT-DE-L'ÎLE, SAINTE-PÉTRONILLE

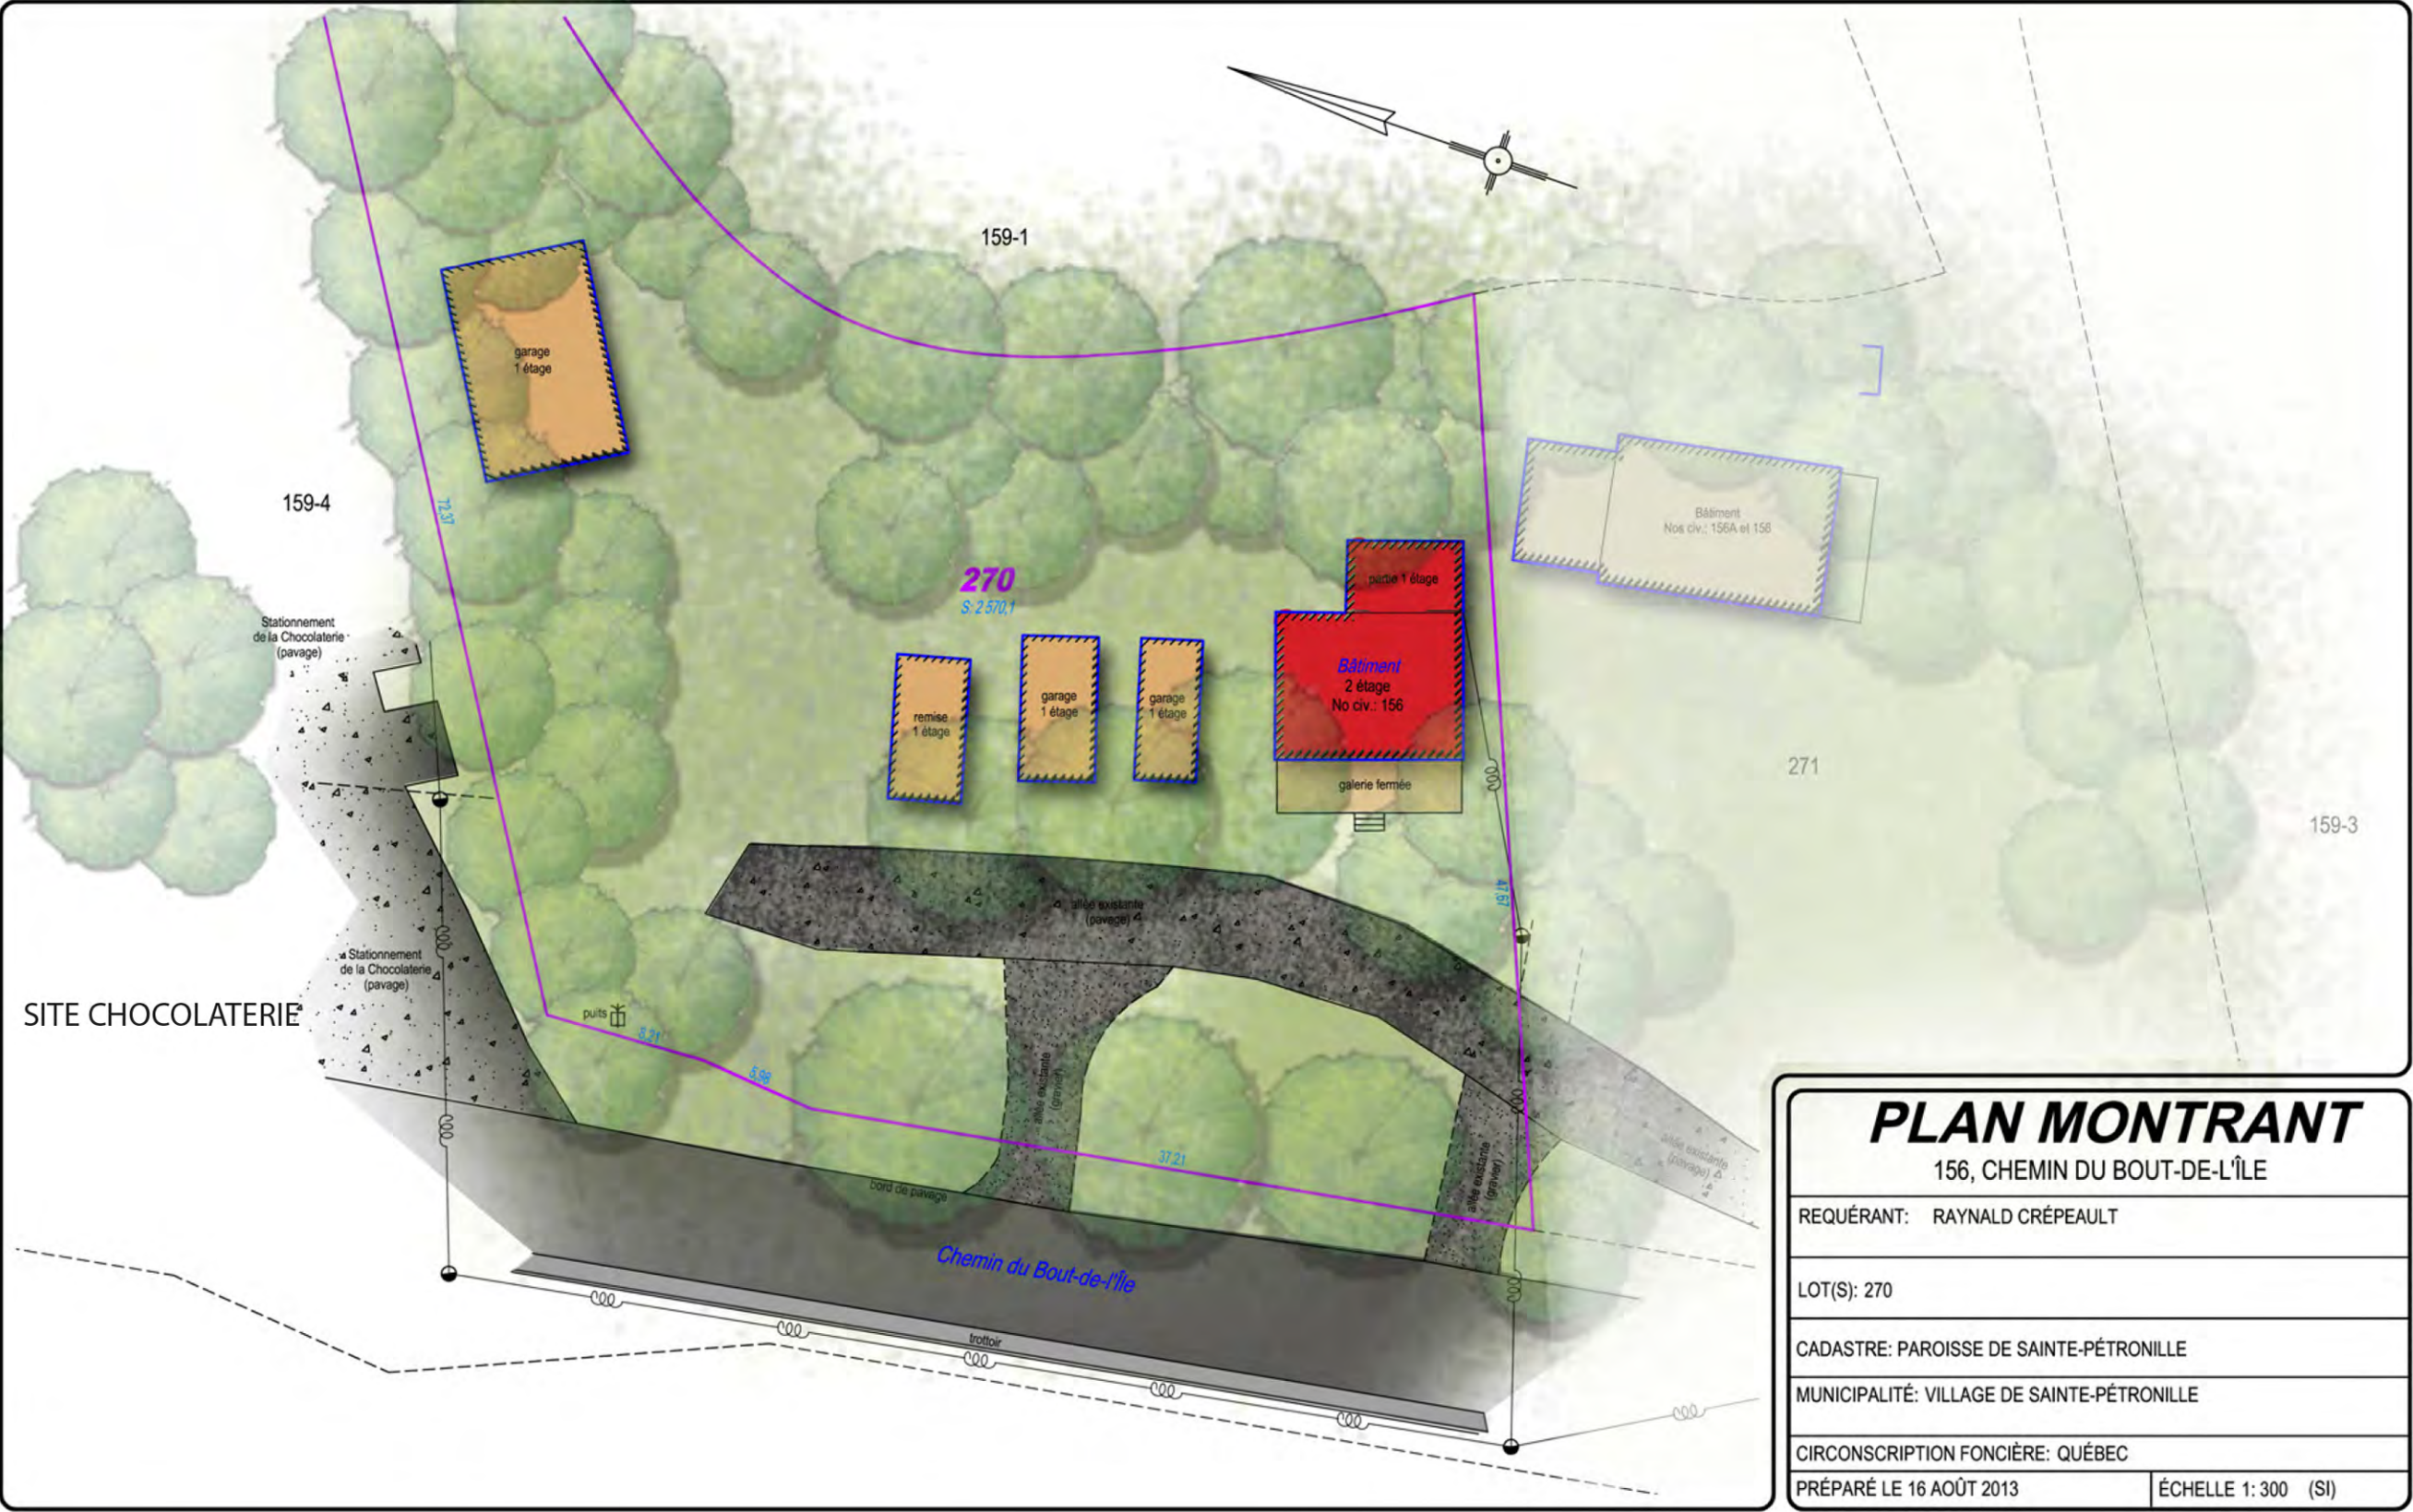

PLAN D'IMPLANTATION EXISTANT ILLUSTRÉ

156, CHEMIN DU BOUT-DE-L'ÎLE, SAINTE-PÉTRONILLE

Ce document n'est pas pour fin de construction

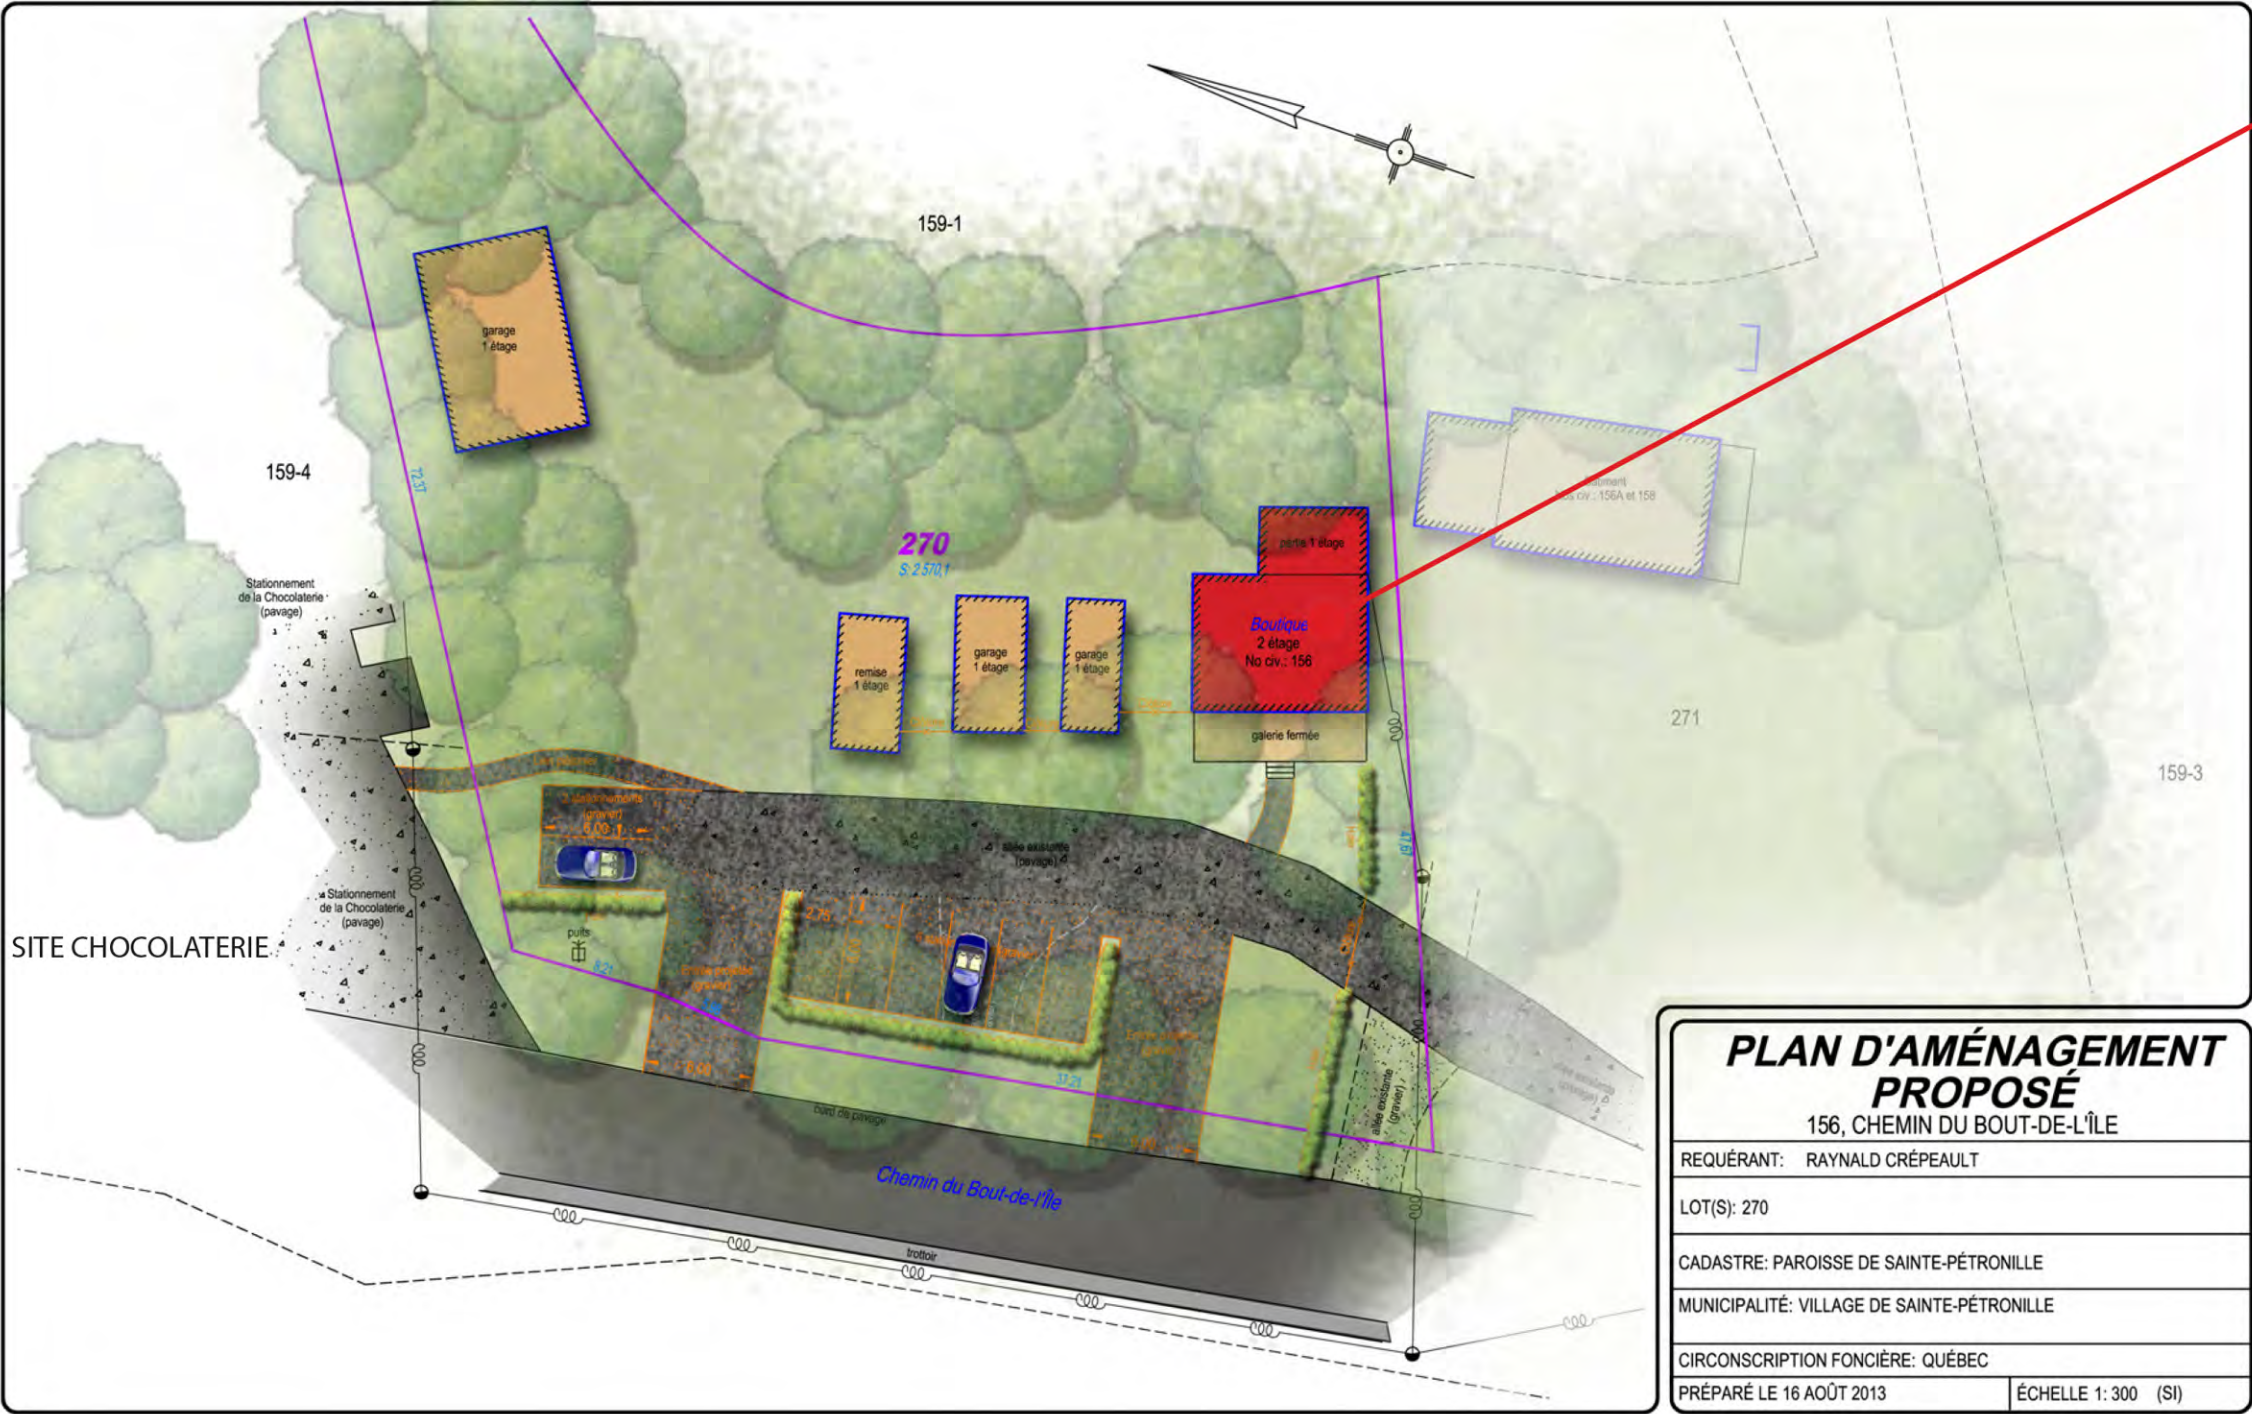

Dans le charme pittoresque d’une maison d’époque, la clientèle de la « **Boutique la maisonnée d’antan** » pourra découvrir et s’approprier divers produits artisanaux et du terroir.

Les produits de l’Île d’Orléans et québécois auront une place de choix au cœur de cette boutique. Les touristes évoluant à travers les différentes pièces de cette maison, ayant préservé tous ses charmes d’antan, vivront l’expérience unique de découvrir l’habitat typique des familles québécoises des années 1900.

Des photos d’époques et représentatives des habitudes de vie de ces familles meubleront les murs et permettront aux touristes, tout en magasinant, de faire une visite éducative et empreinte d’histoire, celle des habitants de l’île d’Orléans.



Urbanisme
Michel Brisson

Accélérez l’obtention des
permis qu’il vous faut !

PLAN D’IMPLANTATION PROPOSÉ ILLUSTRÉ

Ce document n’est pas pour fin de construction

156, CHEMIN DU BOUT-DE-L’ÎLE, SAINTE-PÉTRONILLE